



VISTA EN PLANTA
Esc 1:200


Tanque La Divisa

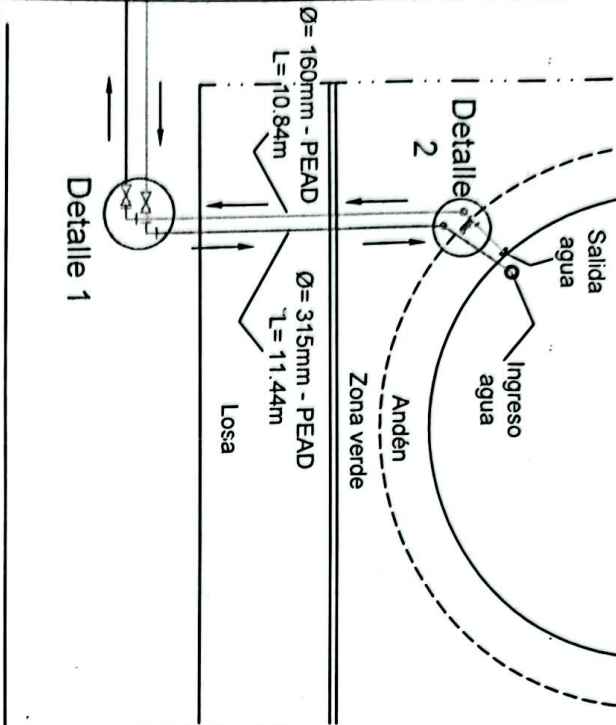

DETALLE 1
Esc 1:50

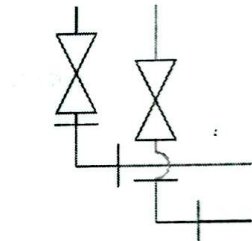

DETALLE 2
Esc 1:50

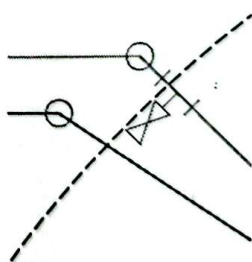


NOTAS:

- La red de acueducto se encuentra bajo tierra sino se especifica lo contrario.
- La longitud dada es exacta, no tiene ninguna mayoración


PERFIL DISTRIBUCIÓN DE TUBERÍAS

Escala 1:100

CONVENCIONES ACUEDUCTO	
	Tee
	Codo 90°
	Cerramiento
	Tubería 6" PEAD existente
	Tubería 6" PEAD nueva
	Tubería 12" PEAD existente
	Tubería 12" PEAD nueva

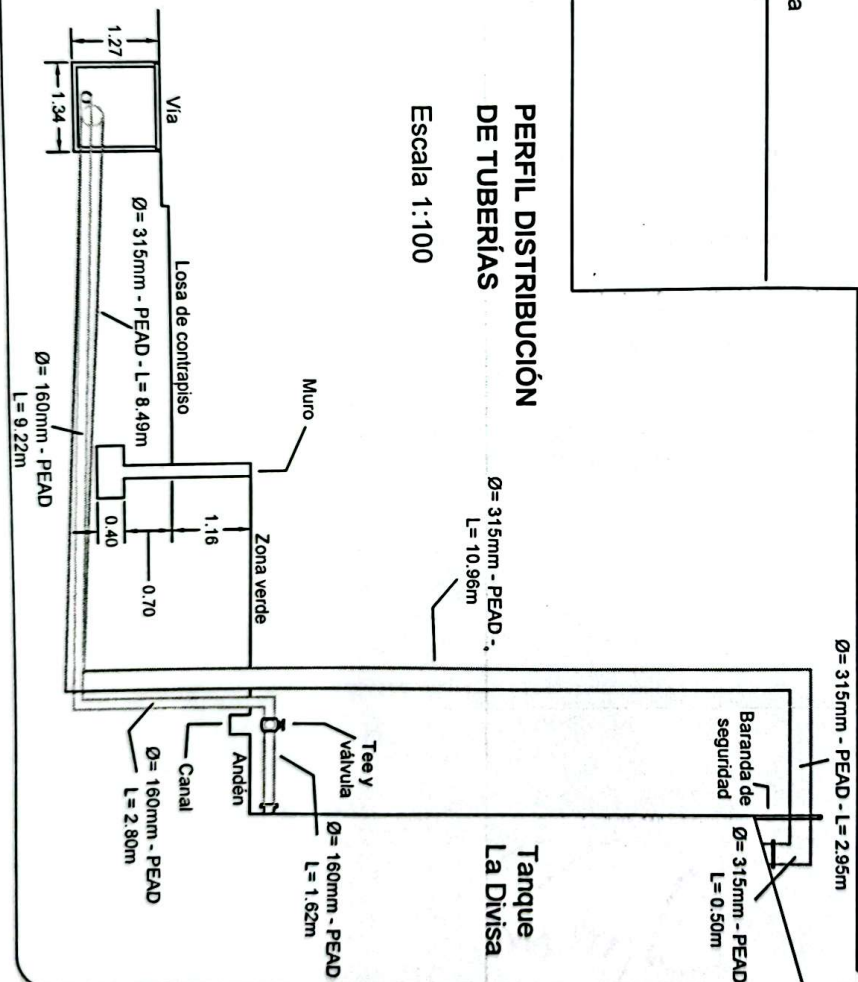

Tanque La Divisa

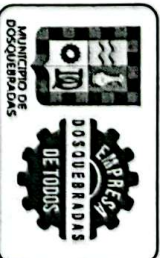

Servicio:
ACUEDUCTO

Realizó:
SUBGERENCIA TÉCNICA Y OPERATIVA

Proyectó:
Ing. Esteban Pelaez Patiño
Contratista

Contiene:
Acondicionamiento tubería de acueducto hacia tanque La Divisa

Va. Bor:
Ing. Marco Arley Taborda
Firma

Formato: Carta (29.7x21.0cm)
Fecha: 6 de septiembre de 2022

Escala Indicada: Plano 1/1