

CONVENCIONES ADUCCIÓN


TUBERÍA PEAD Ø 12"	
ANCLAJES DE TUBERÍA @ 2.50 m	

CONVENCIONES GENERALES

QUEBRADA	
PARAMENTOS	
VÍA	
MALLA	
CERCO	
CURVAS DE NIVEL	
DELTA	
POSTE	
ARBOL	

SISTEMA DE COORDENADAS MAGNA SIRGAS
 Las coordenadas MAGNA de los orígenes Gauss-Krüger en Colombia corresponden con:
ORIGEN DE COORDENADAS OESTE-MAGNA
 Coordenadas Elipsoidales: 4°35'46.3215" de Latitud Norte, 77°04'39.0285" de Longitud Oeste
 Coordenadas Gauss-Krüger: Falso Norte= 1'000.000 metros N, Falso Este = 1'000.000 metros E

PLANTA ESTRUCTURA DE PROTECCIÓN DE TUBERÍA Y ANCLAJE
 ESCALA 1:100

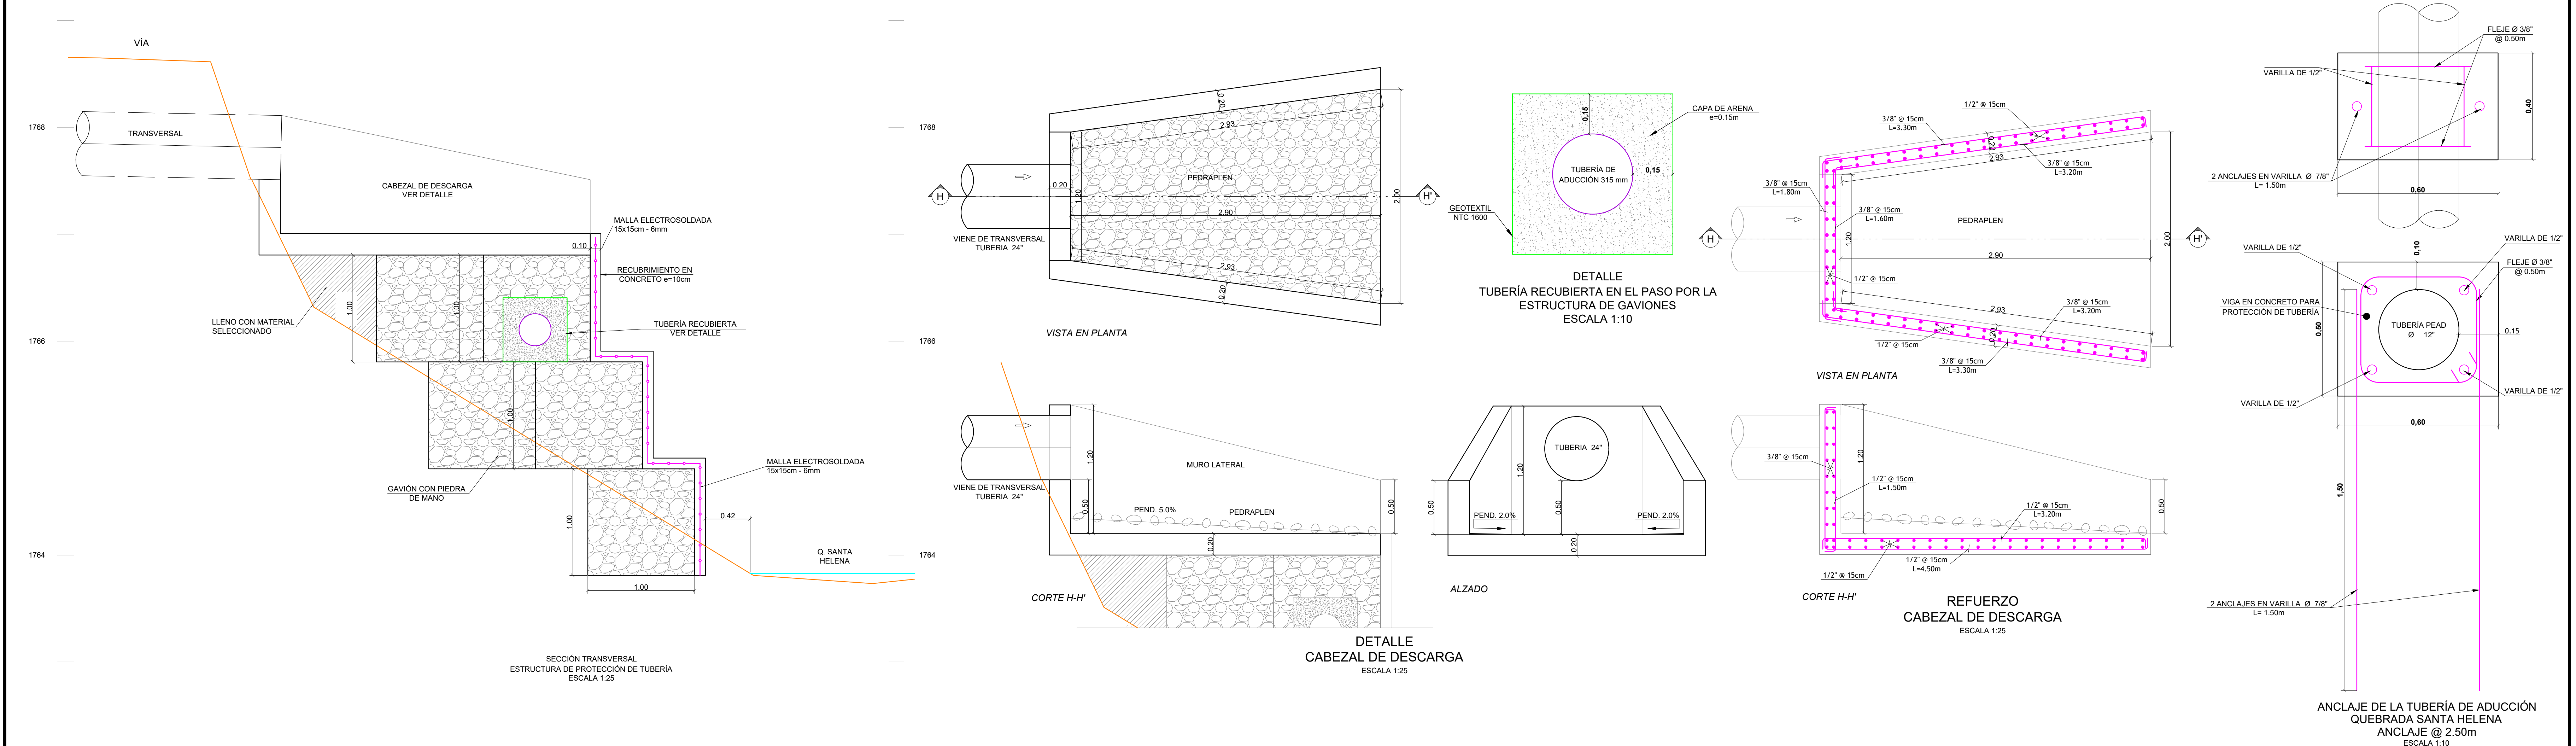

CONTRATANTE: EMPRESA DE SERVICIOS PÚBLICOS DOMICILIARIOS DE DOSQUEBRADAS SERVICIUDAD E.S.P.	CONSULTOR: AGUA XXI INGENIERIA	PROYECTO: DISEÑO SISTEMA DE ACUEDUCTO DE LA QUEBRADA SANTA HELENA DOSQUEBRADAS RISARALDA	COMPONENTE: ADUCCIÓN QUEBRADA SANTA HELENA	DISEÑO: ING. FERNANDO PINEDA	LEVANTAMIENTO TOPOGRAFICO: RUBÉN DARIO BEDOYA	ARCHIVO: Diseño Santa Helena.dwg
REVISOR: ING. DIEGO LEÓN ALZATE O.	DIBUJÓ: LEONARDO CASTELLANOS	REPRESENTANTE LEGAL AGUA XXI INGENIERIA S.A.S.: ING. DIEGO LEÓN ALZATE OSPINA MAT. PROF. 7620204345 VALLE	CONTIENE: ESTRUCTURA DE PROTECCIÓN DE TUBERÍA Y ANCLAJE PLANTA, SECCIÓN Y DETALLES CONSTRUCTIVOS	APROBÓ: ING. DIEGO LEÓN ALZATE O.	ESCALA: INDICADA	CÓDIGO Y NUMERO PLANO: DET-ADU-01
FECHA: MARZO DE 2021	ORDEN FECHA	DESCRIPCIÓN REVISIONES	DIBUJÓ	APROBÓ	REVISIONES	DET-ADU-01